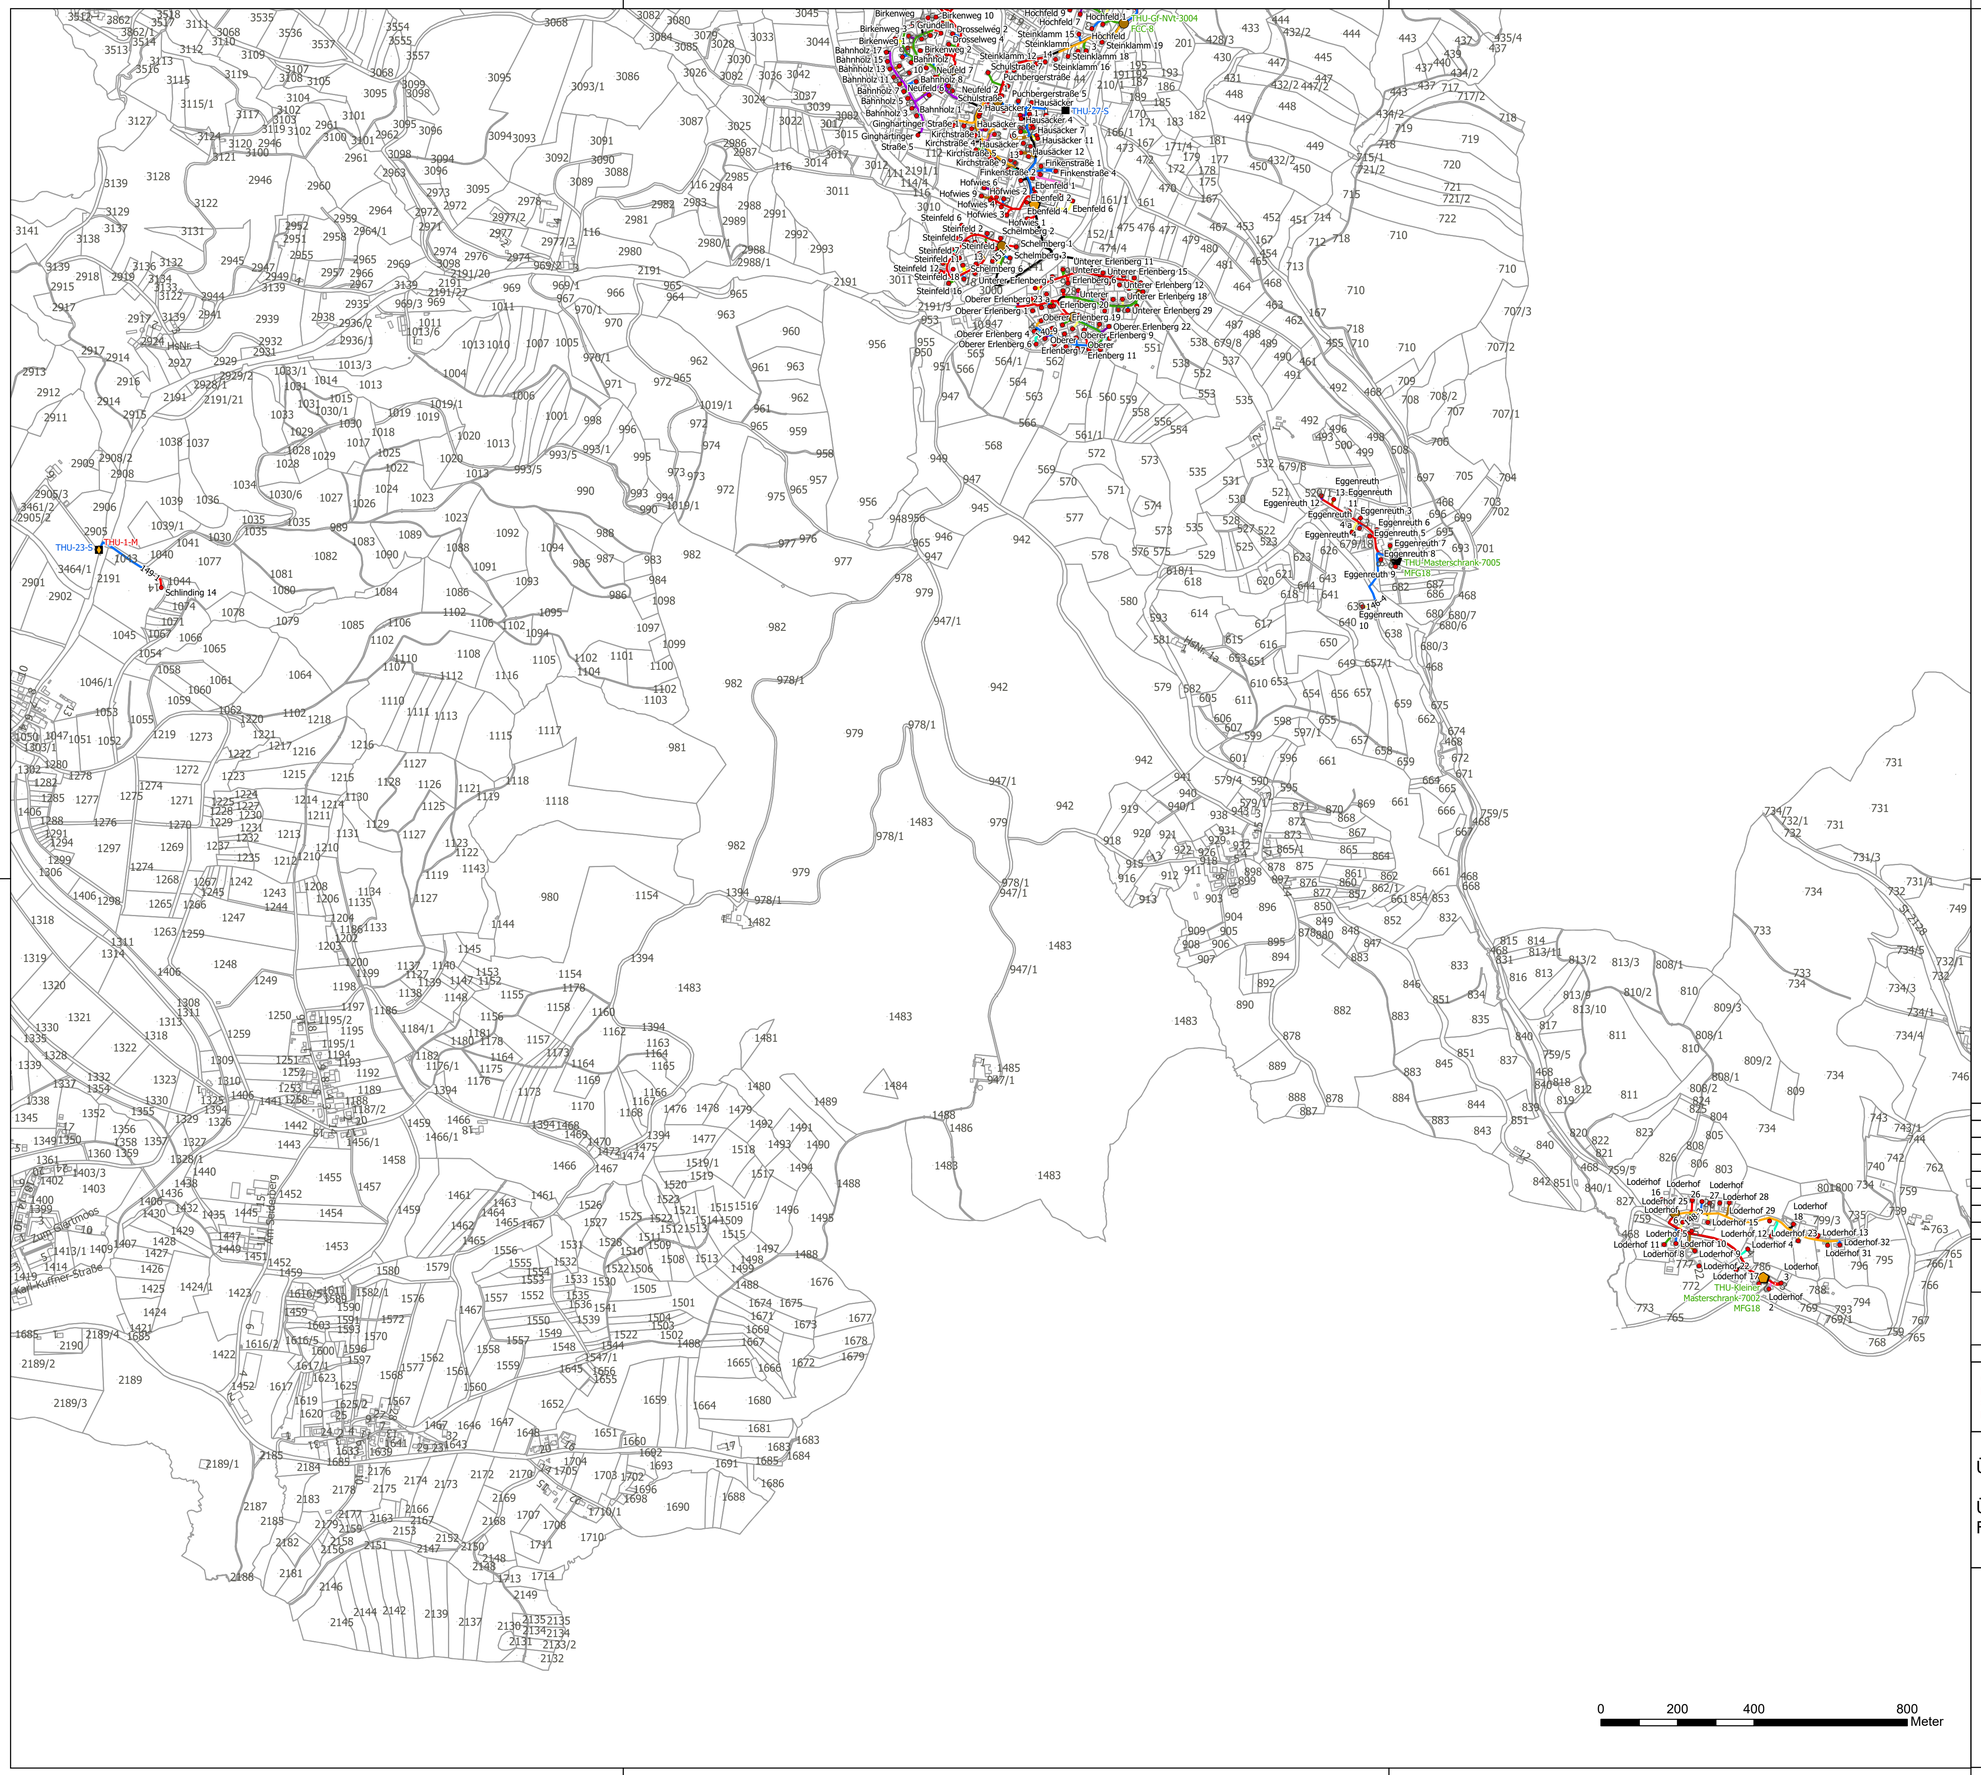

Adressen Thurmansbang

- Adressen Thurmansbang

Muffen

- geplant
- Bestand

Kabelschächte und Ziehgruben

- geplant
- Bestand

Masterschrank

- Masterschrank Bestand
- Masterschrank geplant

Netzverteiler

- Gf-NVt
- Gf-NVt Bestand

Multirohrverbunde

Farbcode

- (1) schwarz
- (2) rot
- (3) blau
- (4) grün
- (5) orange
- (6) grau
- (7) violett
- (8) braun
- unbekannt

Farbcodierung Hausanschlüsse nach DIN VDE 0888 gemäß einheitlichem Materialkonzept des Bundes

Rohr-ID

- (1) rot
- (2) grün
- (3) blau
- (4) gelb
- (5) weiß
- (6) grau
- (7) braun
- (8) violett
- (9) türkis
- (10) schwarz
- (11) orange
- (12) rosa
- (13) rot-gestreift
- (14) grün-gestreift
- (15) blau-gestreift
- (16) gelb-gestreift
- (17) weiß-gestreift
- (18) grau-gestreift
- (19) braun-gestreift
- (20) violett-gestreift
- (21) türkis-gestreift
- (22) schwarz-gestreift
- (23) orange-gestreift
- (24) rosa-gestreift
- Bezeichnung fehlt

Bauherr: Leonet AG

LEONET

Index	Datum	Änderung

Projekt: FTTH-Ausbau, Gemeinde Thurmansbang

Planfreigabe:

Maßstab: 1:8.000
Format: DIN A1

Wichtiger Hinweis:
Die endgültige Verlegeart und Trassenwahl ist abhängig von den örtlichen Gegebenheiten sowie dem Vorhandensein von Fremdanlagen und ist zum Baubeginn vom Bauausführenden festzulegen!

Übersicht:

Übersichtsplan Bauabschnitt 2
FTTH-Ausbau

N

FIBER CONCEPT

FIBER CONCEPT GmbH
Hinter der Grieb 3
93047 Regensburg

www.fiber-concept.de
info[at]fiber-concept.de

LEONET

Leonet AG

Technologiecampus 4
94244 Teisnach

Tel.: 0800 8045-990
Fax: 0800 8045-991

www.leonet.de
info[at]leonet.de